
 Jardin à jouissance privative EPSM

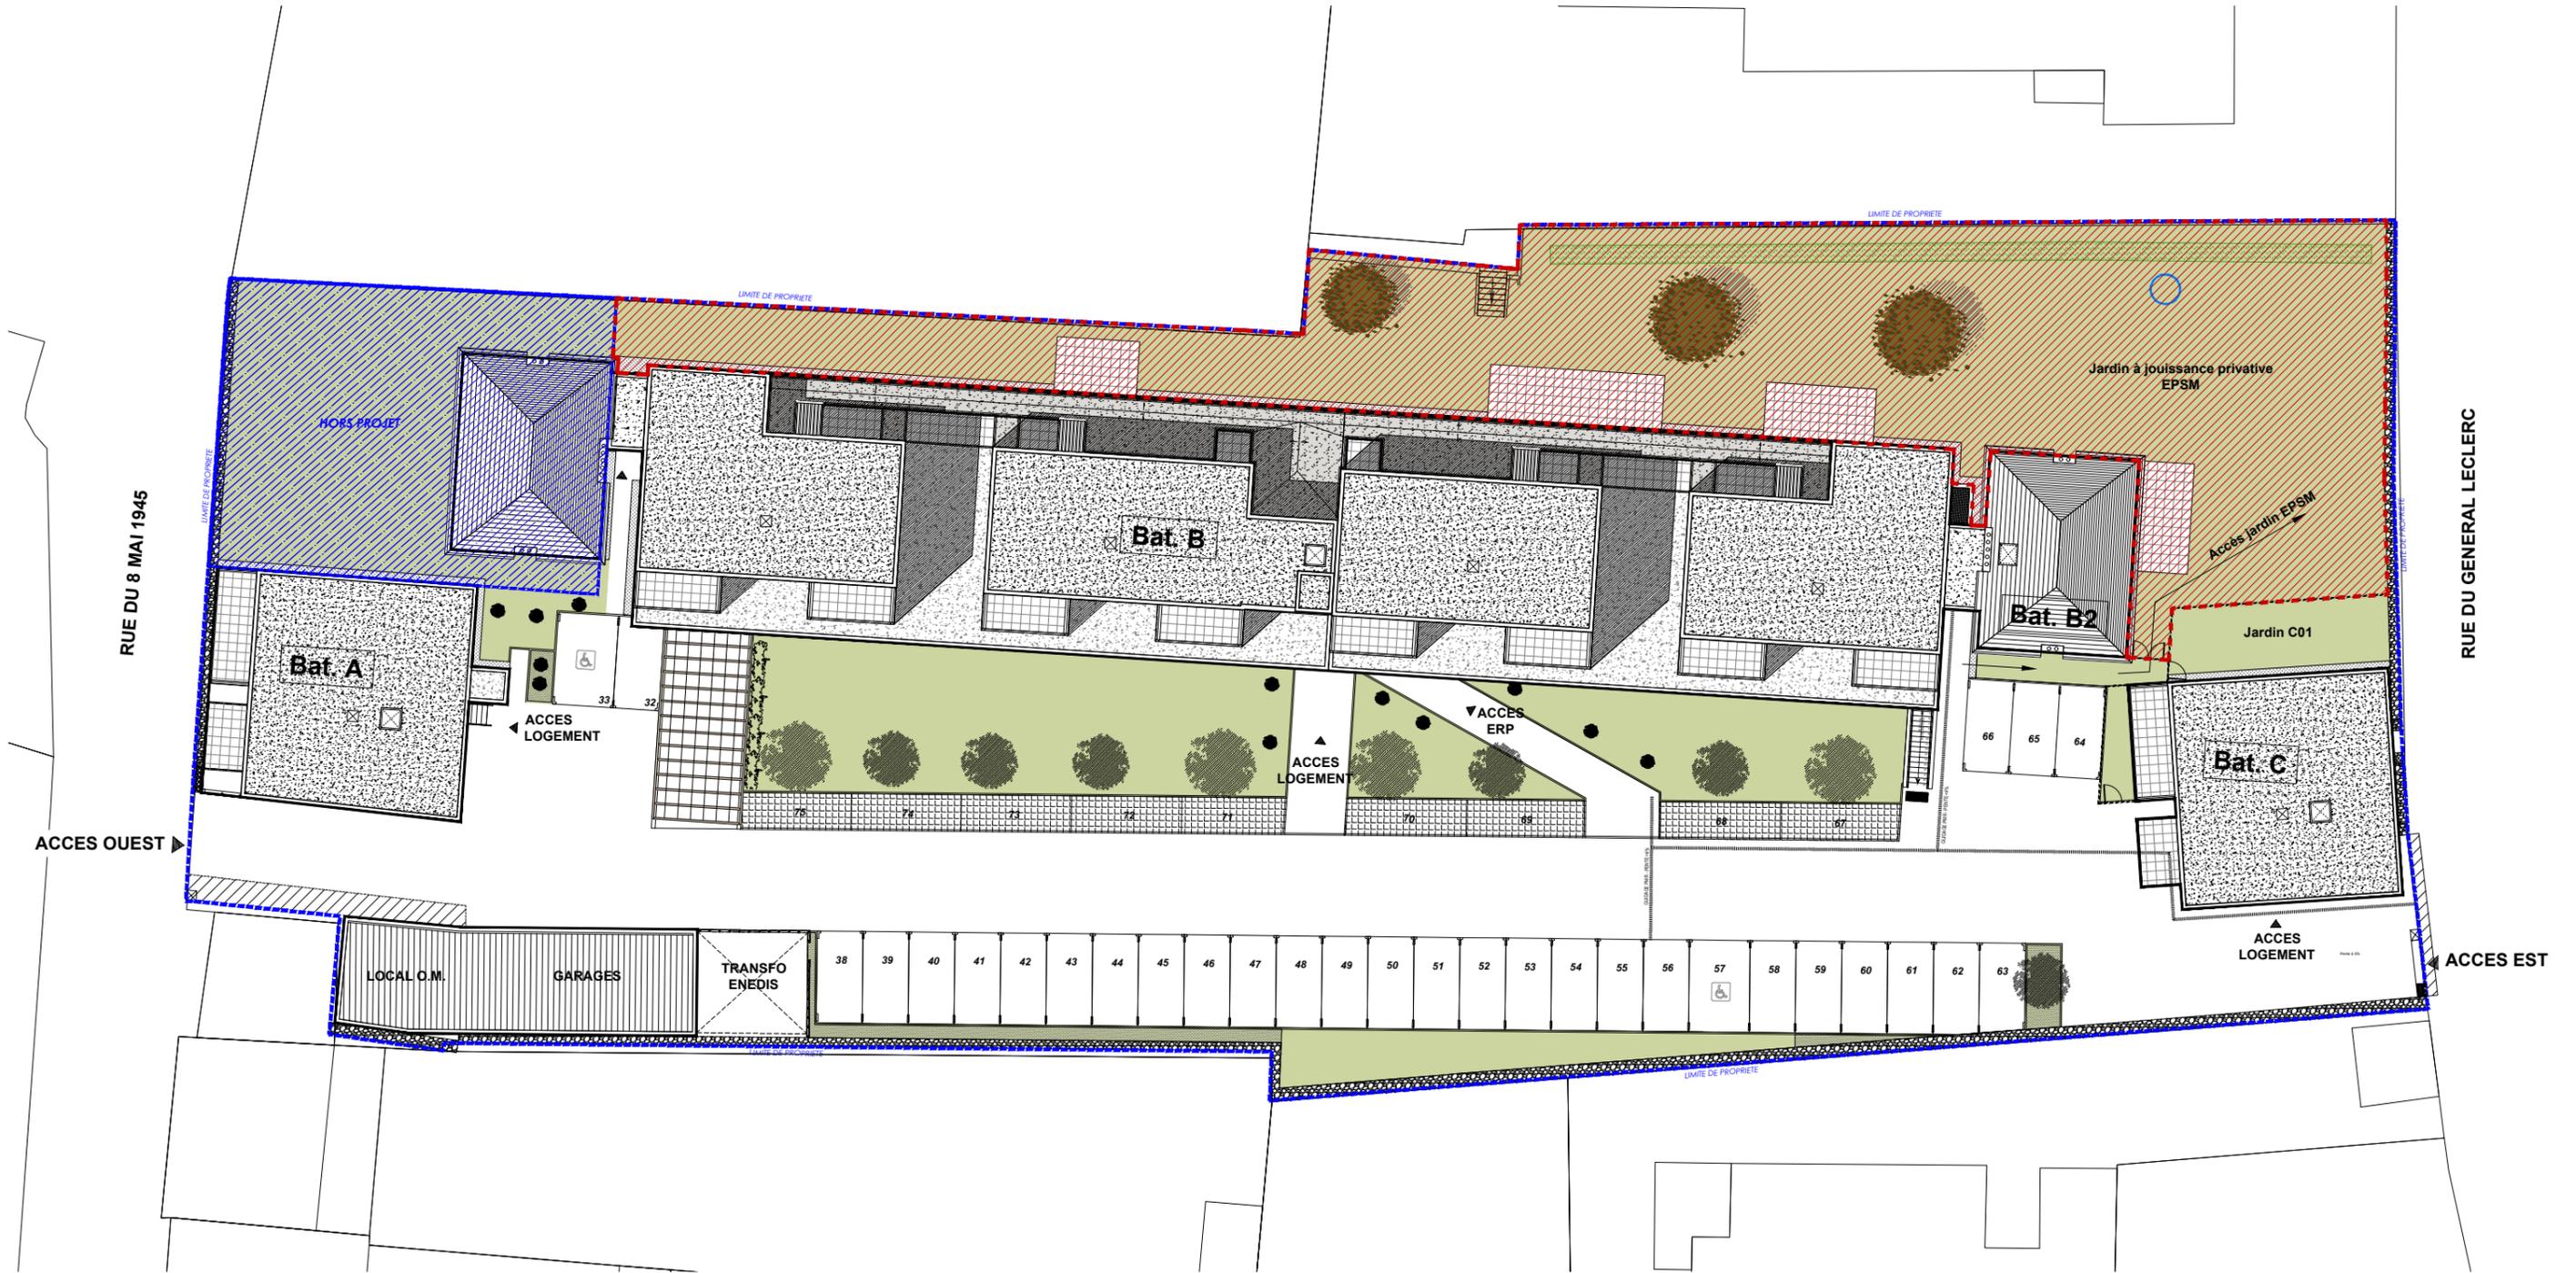


PLAN DE VENTE - 22 JUIN 2023

DES MODIFICATIONS MINEURES OU DES AMÉNAGEMENTS DE DÉTAILS NÉCESSITÉS POUR DES RAISONS D'ORDRE TECHNIQUE OU ADMINISTRATIF PEUVENT ÊTRE APPORTÉS AUX PLANS. LES RENSEIGNEMENTS GRAPHIQUES TELS QUE LL, LV, OU FRIGO SONT REPRÉSENTÉS POUR DÉFINIR L'EMPLACEMENT DES ATTENTES D'EAUX USÉES, EAU POTABLE, ET ÉLECTRICITÉ SEULEMENT. LA FOURNITURE DE L'ÉLECTROMÉNAGER N'EST PAS PRÉVUE.

CONNECT

PLAN DE MASSE  
échelle : 1/350

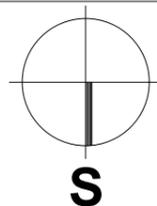

MAITRE D'OEUVRE  
**Richard Faure Architecte**  
PA L'Aroiseau, 6 rue Anita Conti  
56000 VANNES CEDEX  
TEL: 02 97 46 44 02  
FAX: 02 97 46 35 87



MAITRE D'OUVRAGE  
**SCCV Connect**  
28 rue Marcellin Berthelot  
56000 VANNES  
TEL: 02 97 46 45 37  
FAX: 02 97 46 45 36

