


PARENTHÈSE

Rue de la Gare - Saint-Avé

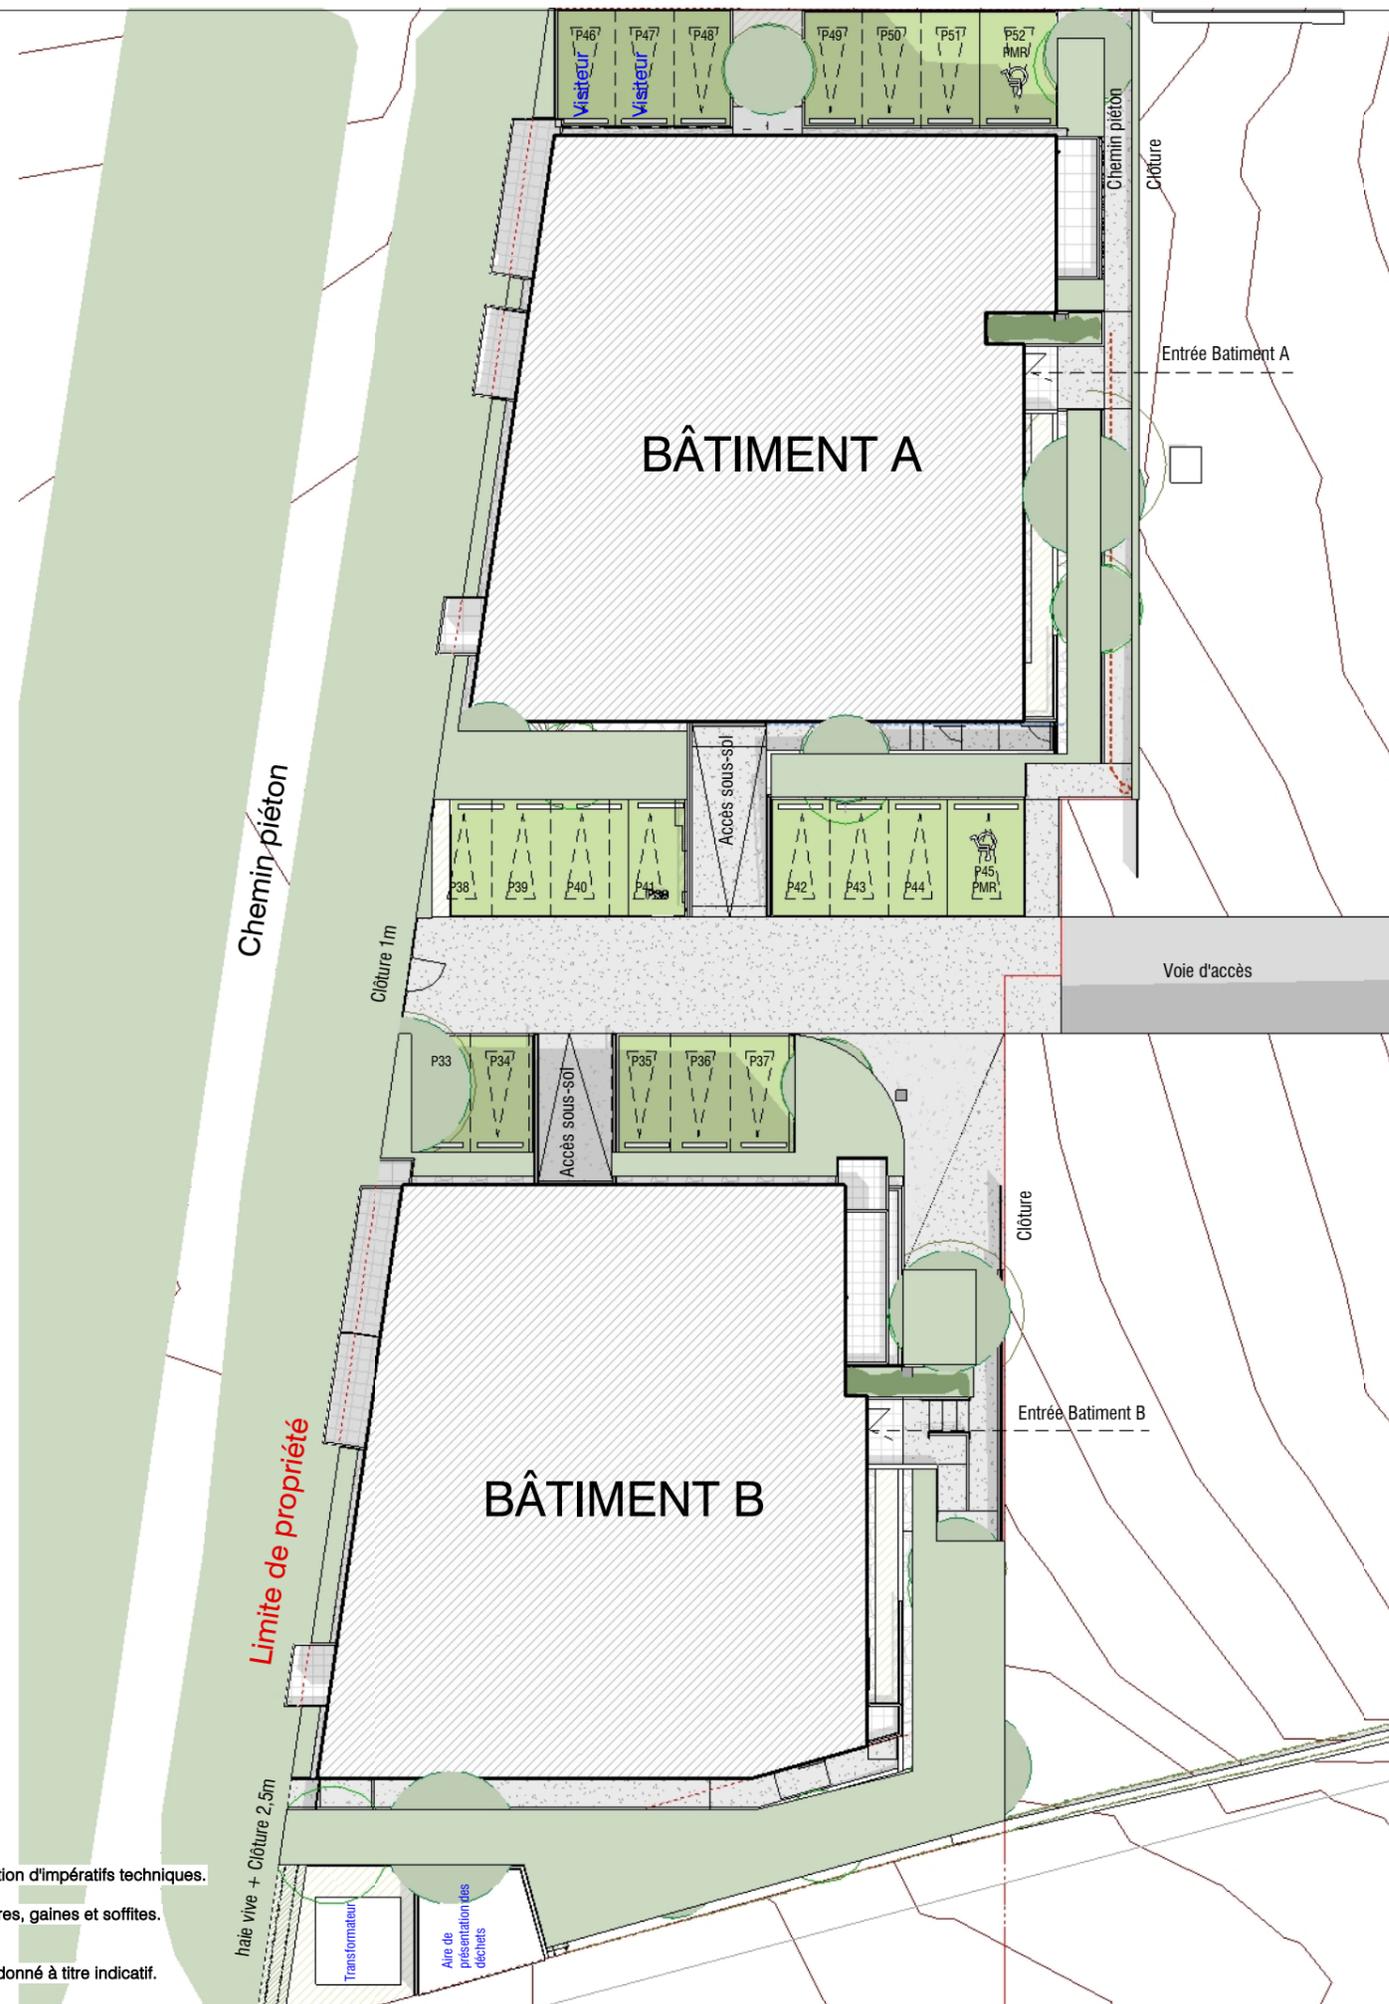

PLAN DE MASSE



LEGENDE:



faux plafond

PLANS PROVISOIRES - NOTA:

- Les cotes et surfaces annoncées peuvent subir des variations en fonction d'impératifs techniques.
- Des déviements de réseaux pourront occasionner la création de coffres, gaines et soffites. La hauteur sous plafond minimale sera de 2.20m.
- L'aménagement de cuisine et ses équipements dont le lave-linge, est donné à titre indicatif.

DATE: 05/01/2022 IND B



SCCV PARENTHÈSE

28 rue Marcelin Berthelot
56 003 VANNES Cedex
Tél : 02 97 46 45 37
www.filypromotion.com



68 rue Anita Conti
56002 VANNES Cedex
Tél : 02 97 40 33 33
www.atelierarcau.fr