




ÉOLE

12 rue de Beg Lan

56 370 SARZEAU

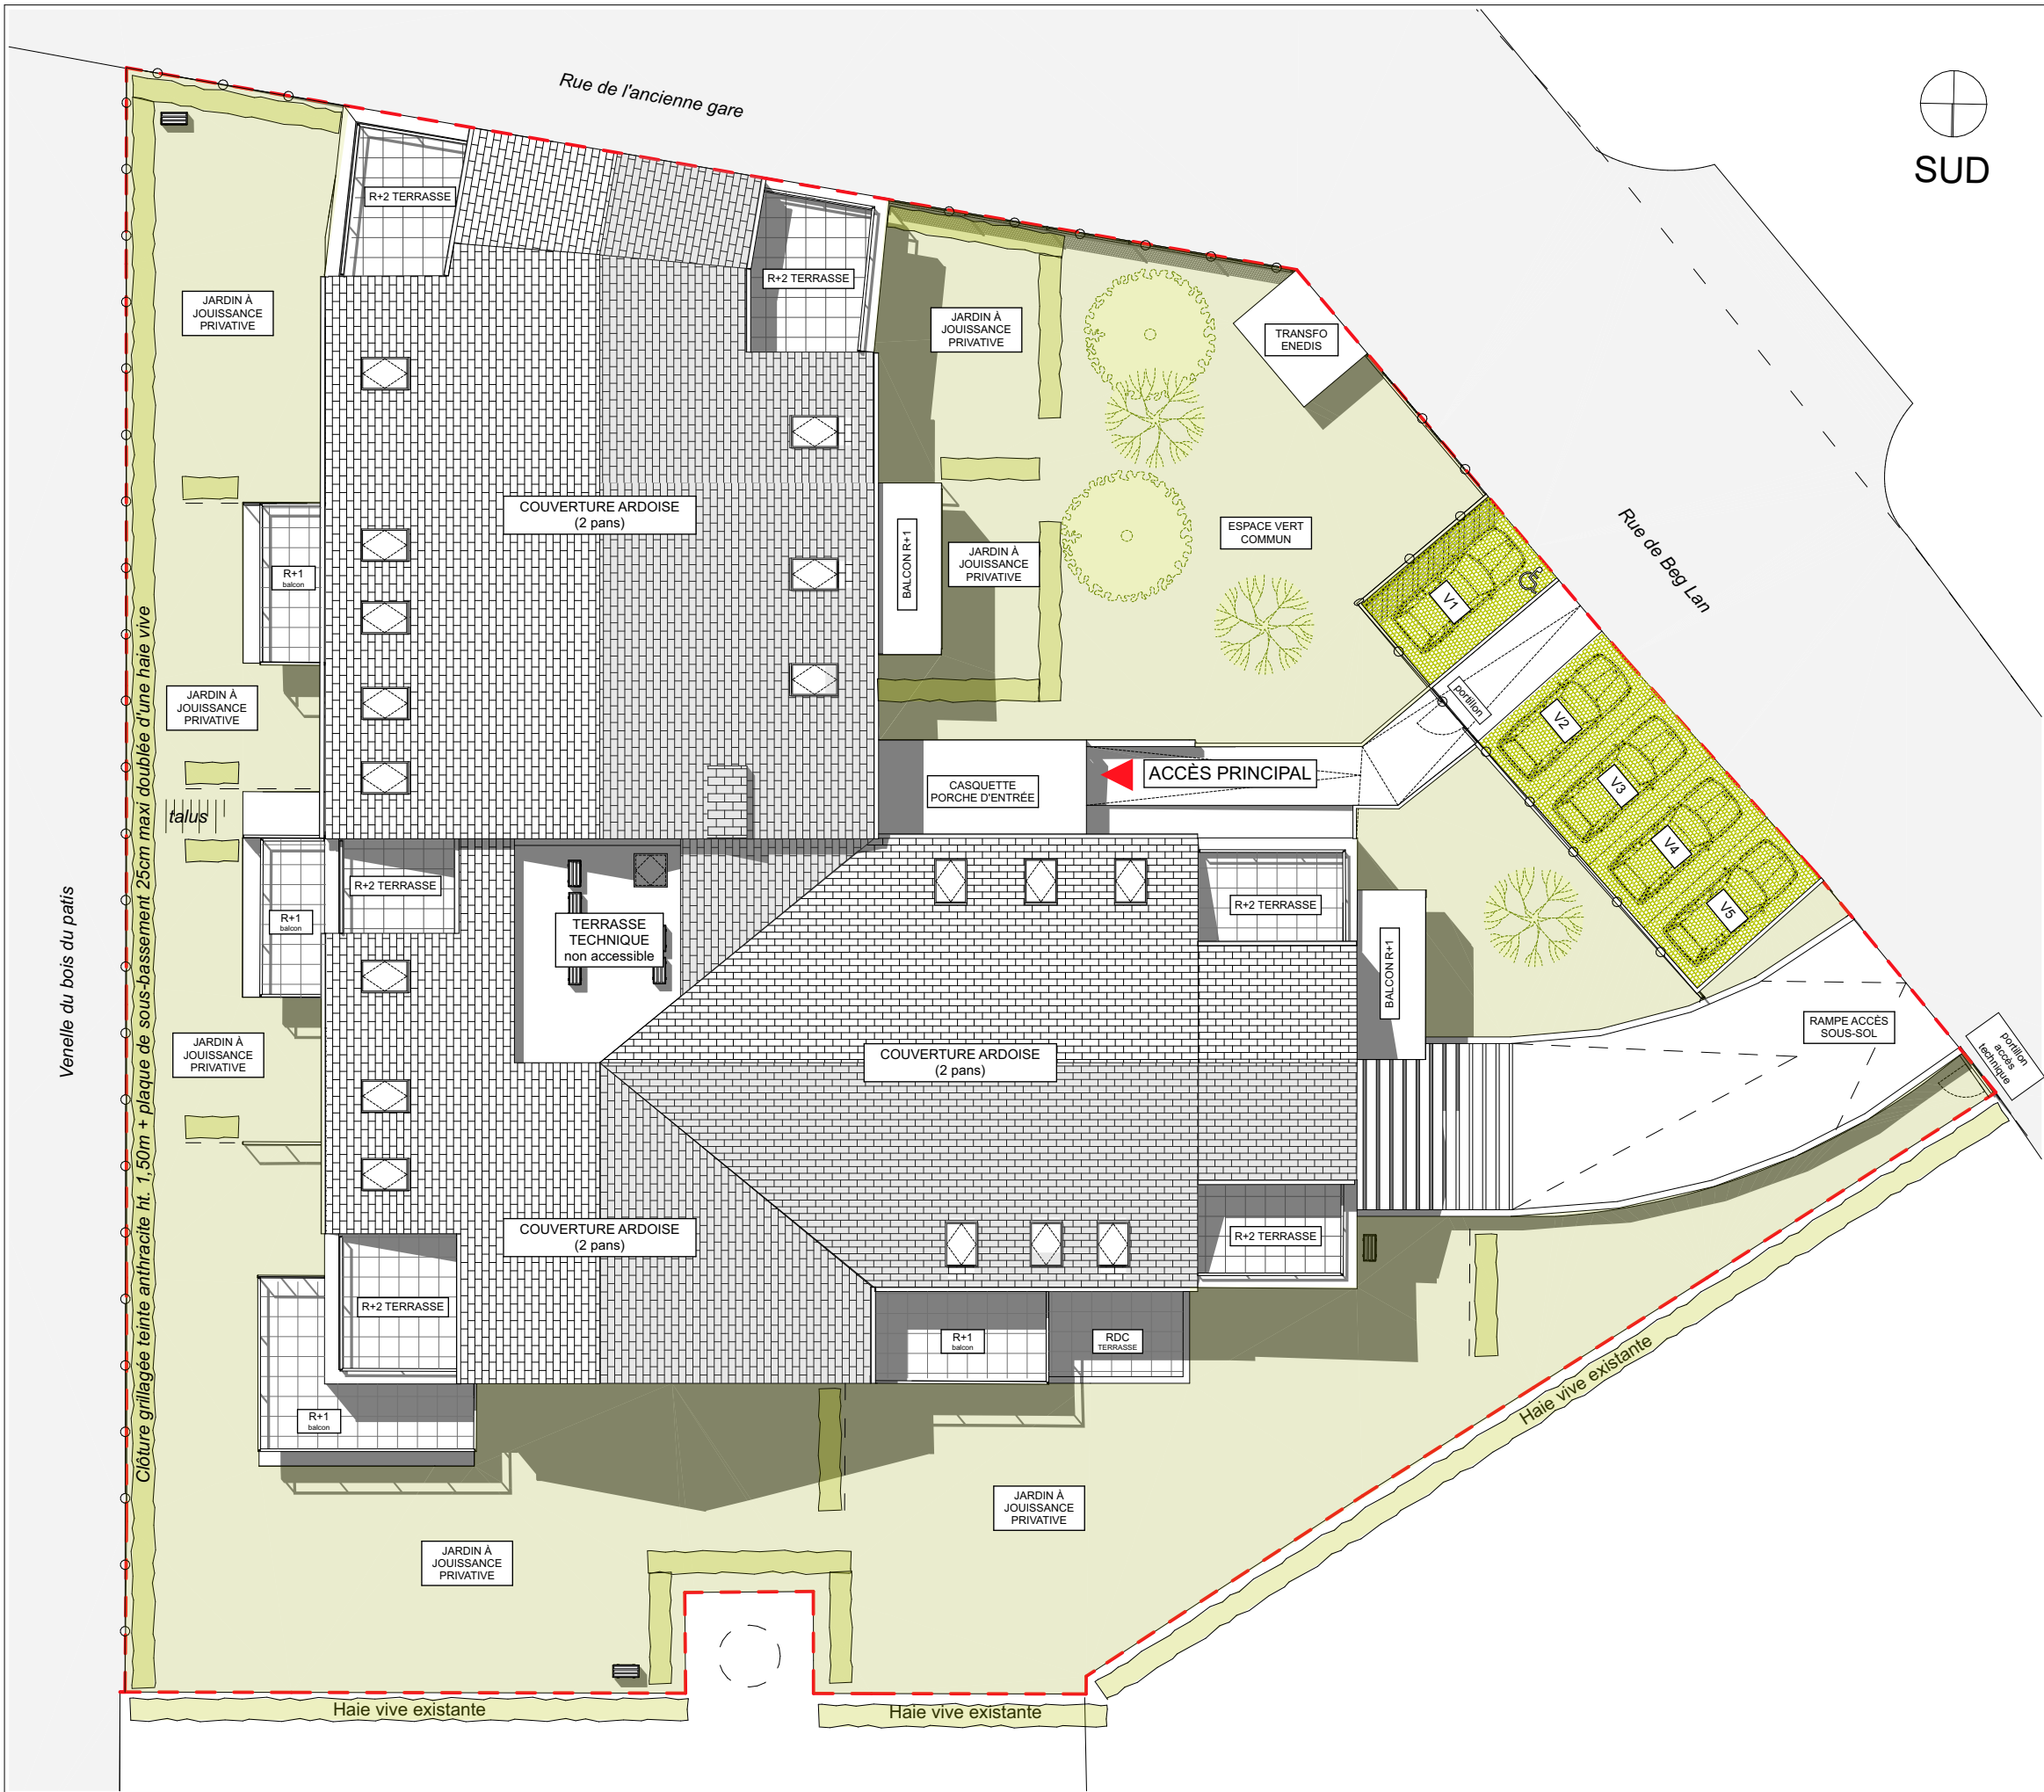

PLAN MASSE

LÉGENDE

- clôture grillagée rigide + plaque soubassement
ht totale : 1,75m
- haie vive

PLANS PROVISOIRES

Le mobilier et l'électroménager ne sont pas fournis. La S.C.C.V. se réserve la possibilité d'apporter des modifications de dimensions libres et d'équipements, en fonction des contraintes techniques de constructions.
Les retombées, soffites, faux-plafonds et canalisations ne sont pas tous représentés. L'aménagement des espaces verts est donné à titre indicatif, la S.C.C.V. se réserve la possibilité d'y apporter des modifications (escaliers, différences de niveaux).

Mis à jour le 04/09/2025

SCCV ÉOLE

28 rue Marcellin Berthelot
56 003 VANNES Cedex
Tél. : 02 97 46 45 37
www.filypromotion.com

RGA

RGA Architecte DPLG

29 rue de Strasbourg
56 000 Vannes
accueil@r-g-a.fr